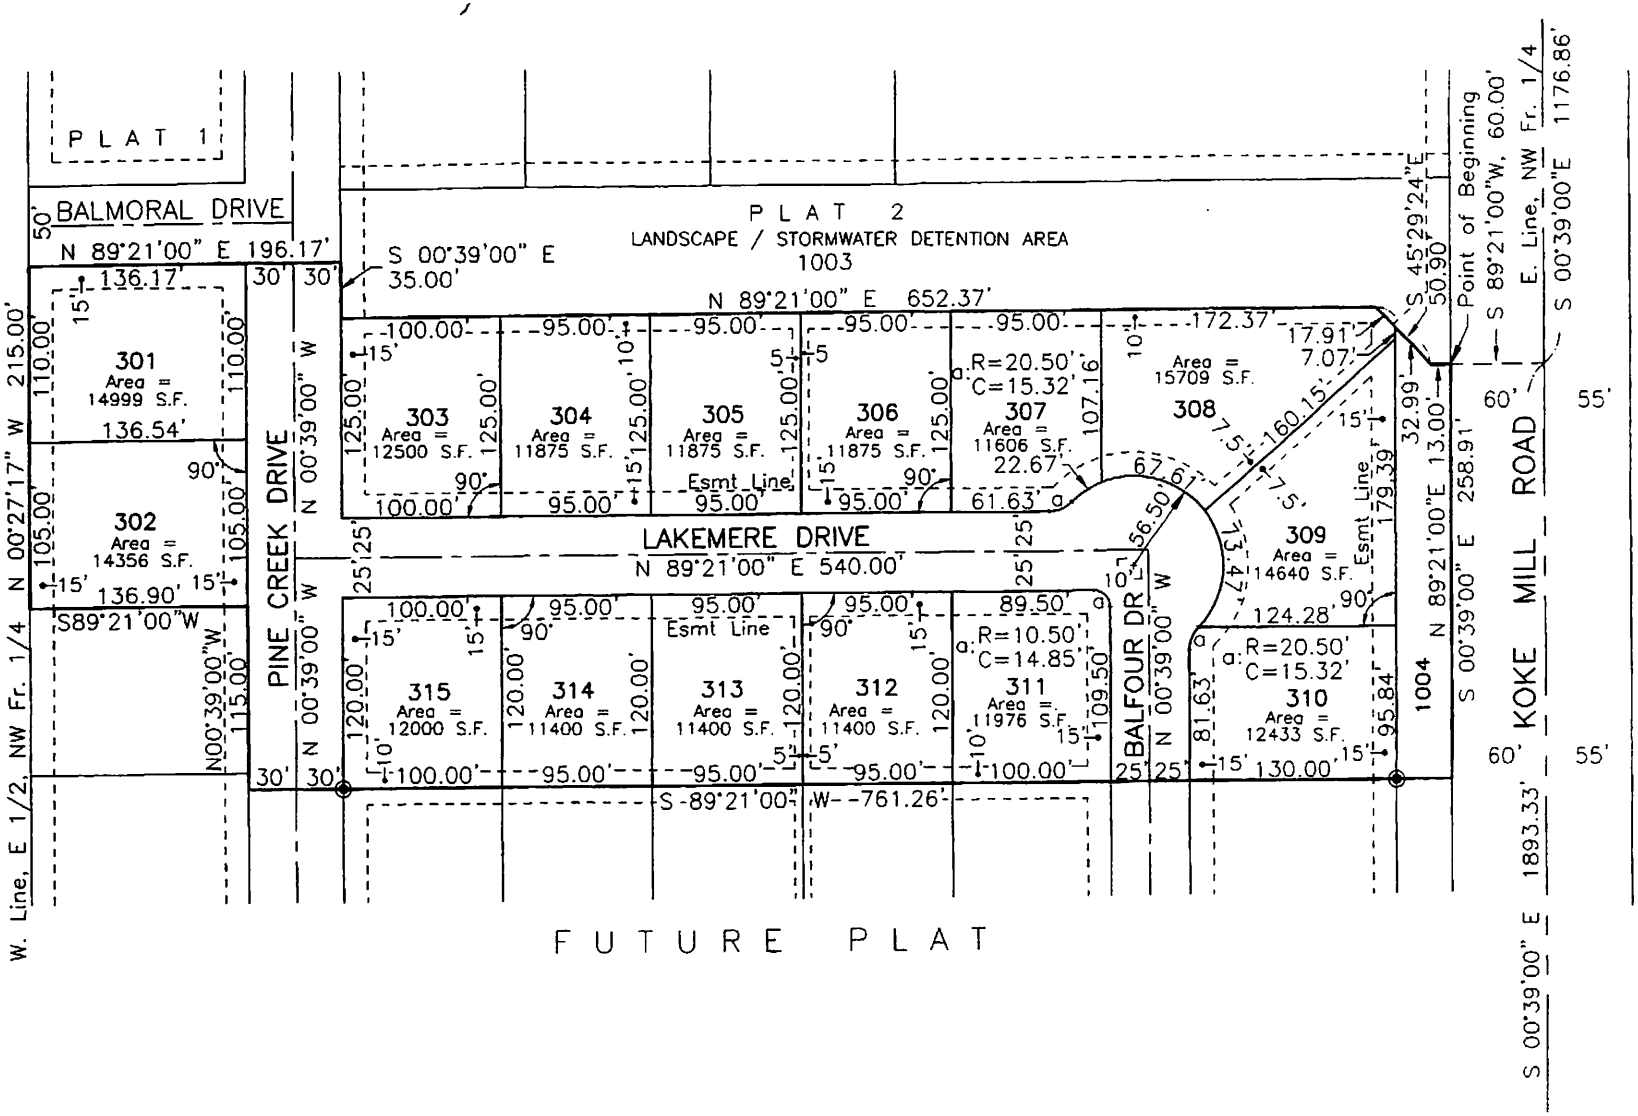
PLAT 1
PLAT 2
LANDSCAPE / STORMWATER DETENTION AREA
1003
BALMORAL DRIVE
50'
N 89°21'00" E 196.17'
S 00°39'00" E
35.00'
N 89°21'00" E 652.37'
S 45°29'24"E
50.90'
Point of Beginning
S 89°21'00"W, 60.00'
E. Line, NW Fr. 1/4
S 00°39'00"E 1176.86'
60'
55'
301
Area =
14999 S.F.
136.17'
110.00'
136.54'
302
Area =
14356 S.F.
105.00'
136.90'
S89°21'00"W
N00°39'00"W
115.00'
105.00'
90°
15'
30'
PINE CREEK DRIVE
N 00°39'00" W
215.00'
W. Line, E 1/2, NW Fr. 1/4 N 00°27'17" W
303
Area =
12500 S.F.
304
Area =
11875 S.F.
305
Area =
11875 S.F.
306
Area =
11875 S.F.
307
Area =
11606 S.F.
308
Area =
15709 S.F.
100.00'
95.00'
125.00'
Esmt Line
22.67'
61.63'
R=20.50'
C=15.32'
107.16'
172.37'
17.91'
7.07'
160.15'
32.99'
179.39'
LAKEMERE DRIVE
N 89°21'00" E 540.00'
25'
56.50'
309
Area =
14640 S.F.
124.28'
315
Area =
12000 S.F.
314
Area =
11400 S.F.
313
Area =
11400 S.F.
312
Area =
11400 S.F.
311
Area =
11976 S.F.
310
Area =
12433 S.F.
120.00'
89.50'
R=10.50'
C=14.85'
109.50'
81.63'
95.84'
130.00'
BALFOUR DR
N 00°39'00" W
1004
N 89°21'00"E 13.00'
S 00°39'00" E 258.91'
S-89°21'00"-W--761.26'
FUTURE PLAT
S 00°39'00" E 1893.33'
KOKE MILL ROAD